

NUEVO NERVIÓN

OPCIÓN 1

VIVIENDA BAJO B


TOTAL SUPERFICIE ÚTIL 79,45 m²

TOTAL SUP. CONSTRUIDA 103,76 m²

SUPERFICIE PATIO 27,56 m²



VIV. A VIV. B VIV. C

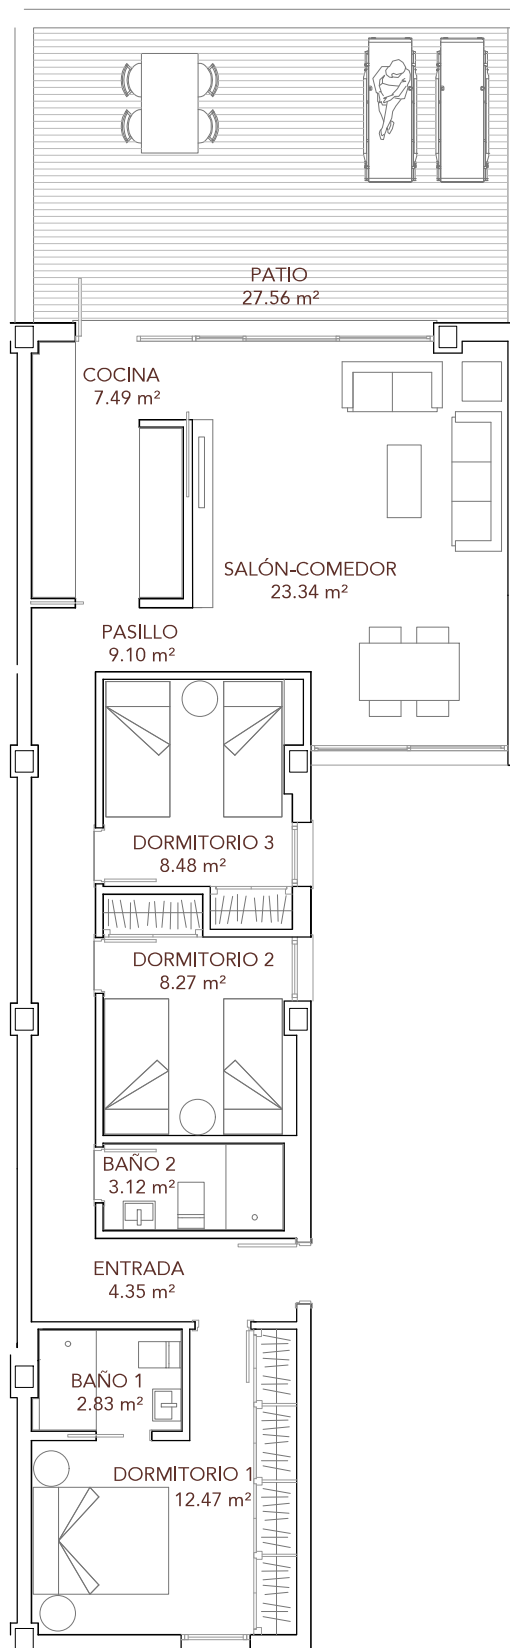

GESTIONA:

Gaesa
COOPERATIVA

PROYECTO: JAVIER HARO GREPPI arquitecto

Landest

COMERCIALIZA:

Sevilla 2000
Inmobiliaria - Real Estate
Telf: 955 513 300

PLANO ORIENTATIVO SUJETO A MODIFICACIONES EN EL PROYECTO. NO CONSTITUYE DOCUMENTO CONTRACTUAL