
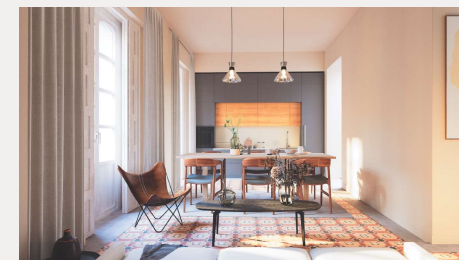


VIVIENDA ATICO

SUPERFICIES

1. SALÓN - COMEDOR - COCINA	24.05 m ²
2. DORMITORIO	11.30 m ²
3. BAÑO	2.90 m ²
4. TERRAZA	23.34 m ²

SUPERFICIE ÚTIL	38.25 m ²
TOTAL SUP. CONSTRUIDA	58.84 m ²

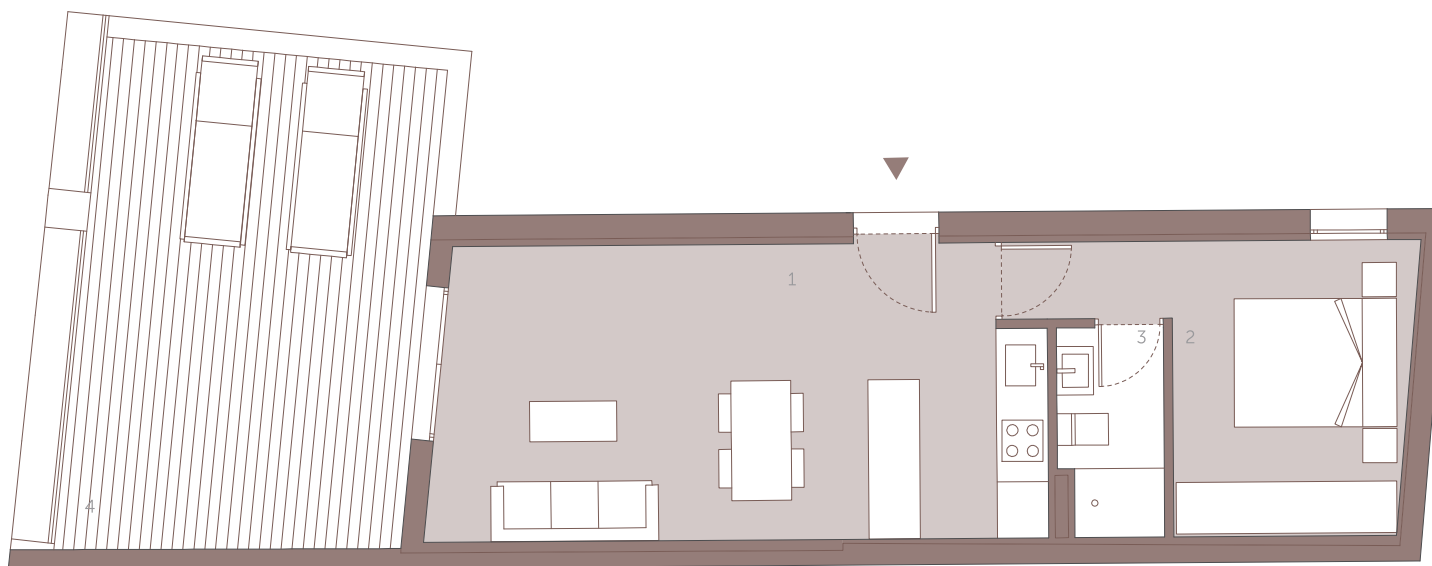

Este documento (tanto su parte gráfica como los datos referidos a superficies) tiene carácter meramente informativo y está sujeto a la posible modificación por exigencia de orden técnica, comercial, jurídica y de responsabilidad. Todo el mobiliario que se muestra en este plano, incluido el de la cocina, se ha incluido a efectos meramente orientativos y decorativos.

