



CARRETERA DE CARMONA 58




VIVIENDA SEGUNDO D

SUPERFICIES

1. SALÓN – COMEDOR	28.20 m ²
2. COCINA	8.33 m ²
3. PASILLO	7.24 m ²
4. ESCALERA	3.80 m ²
5. DORMITORIO 1	10.21 m ²
6. DORMITORIO 2	8.45 m ²
7. DORMITORIO 3	14.12 m ²
8. SALÓN	13.19 m ²
9. BAÑO 1	2.78 m ²
10. BAÑO 2	3.92 m ²
11. BAÑO 3	3.11 m ²
SUPERFICIE ÚTIL	103.35 m²
12. TERRAZA	19.21 m ²
TOTAL SUP. CONSTRUIDA	143.98 m²

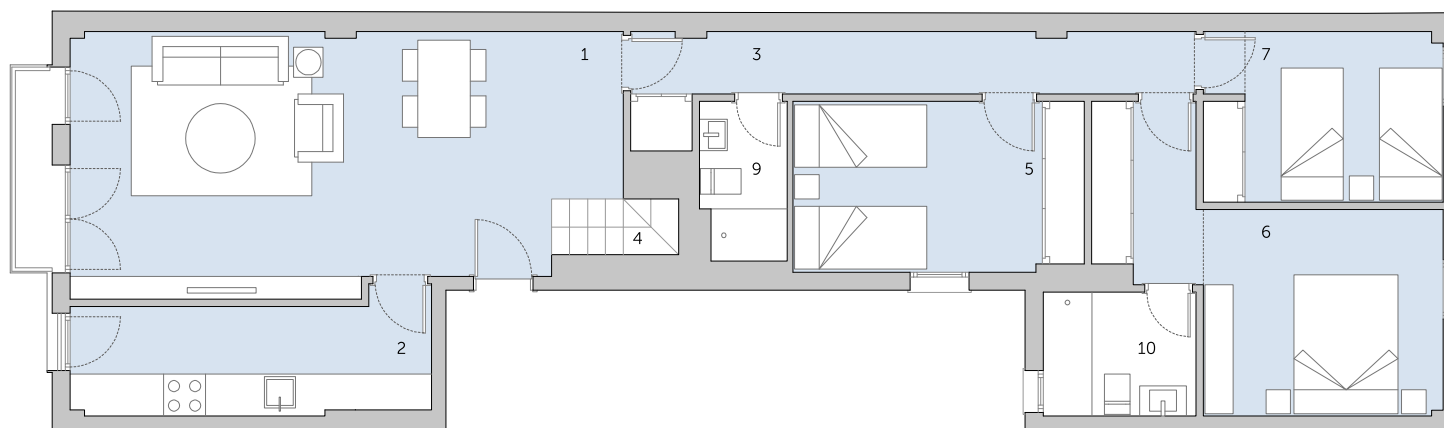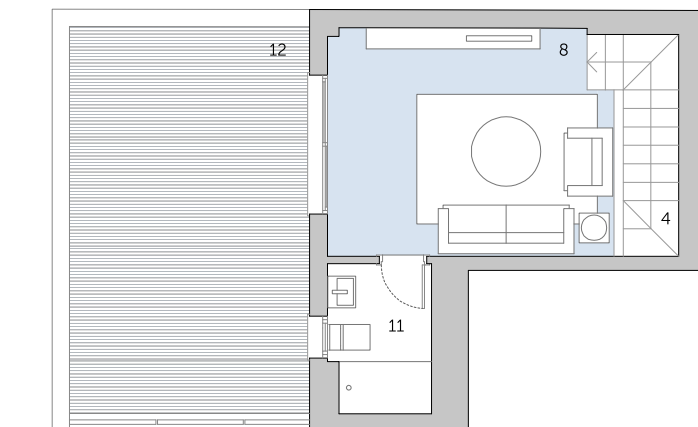

Este documento (tanto su parte gráfica como los datos referidos a superficies) tiene carácter meramente informativo y está sujeto a la posible modificación por exigencia de orden técnica, comercial, jurídica y de responsabilidad. Todo el mobiliario que se muestra en este plano, incluido el de la cocina, se ha incluido a efectos meramente orientativos y decorativos.

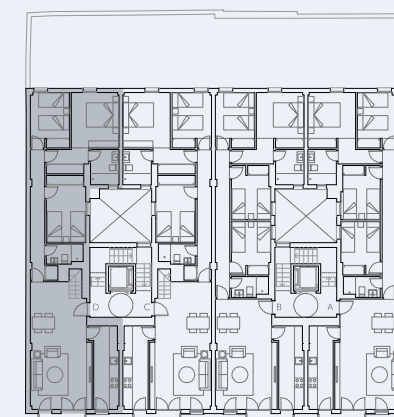

PLANTA SEGUNDA