
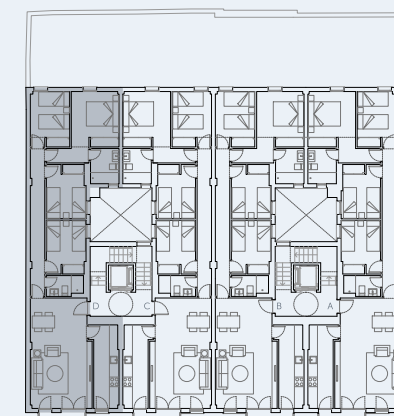
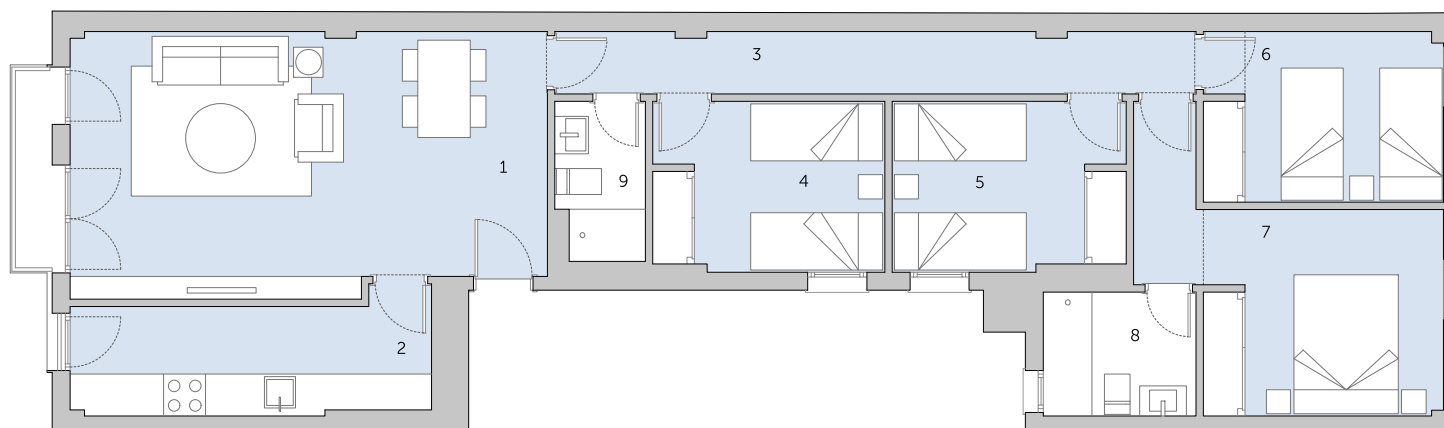


## VIVIENDA SEGUNDO D

### SUPERFICIES

1. SALÓN – COMEDOR	25.52 m <sup>2</sup>
2. COCINA	8.33 m <sup>2</sup>
3. PASILLO	8.22 m <sup>2</sup>
4. DORMITORIO 1	8.12 m <sup>2</sup>
5. DORMITORIO 2	8.13 m <sup>2</sup>
6. DORMITORIO 3	8.46 m <sup>2</sup>
7. DORMITORIO 4	12.71 m <sup>2</sup>
8. BAÑO 1	3.91 m <sup>2</sup>
9. BAÑO 2	2.84 m <sup>2</sup>

SUPERFICIE ÚTIL	86.24 m <sup>2</sup>
10. TERRAZA	15.47 m <sup>2</sup>
TOTAL SUP. CONSTRUIDA	115.70 m <sup>2</sup>

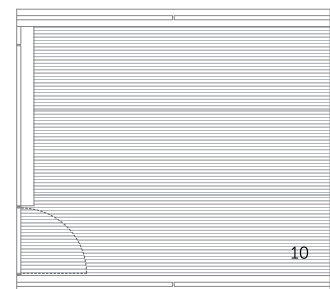

PLANTA SEGUNDA

Este documento (tanto su parte gráfica como los datos referidos a superficies) tiene carácter meramente informativo y está sujeto a la posible modificación por exigencia de orden técnica, comercial, jurídica y de responsabilidad. Todo el mobiliario que se muestra en este plano, incluido el de la cocina, se ha incluido a efectos meramente orientativos y decorativos.